

Vos salles de réunion

Formasquare La Défense

6ème Étage

Mandala
(62m²)


Hiéroglyphes
(35m²)

Phylactère
(35m²)

Calligramme
(35m²)

Lithographie
(40m²)

Filigrane
(45m²)

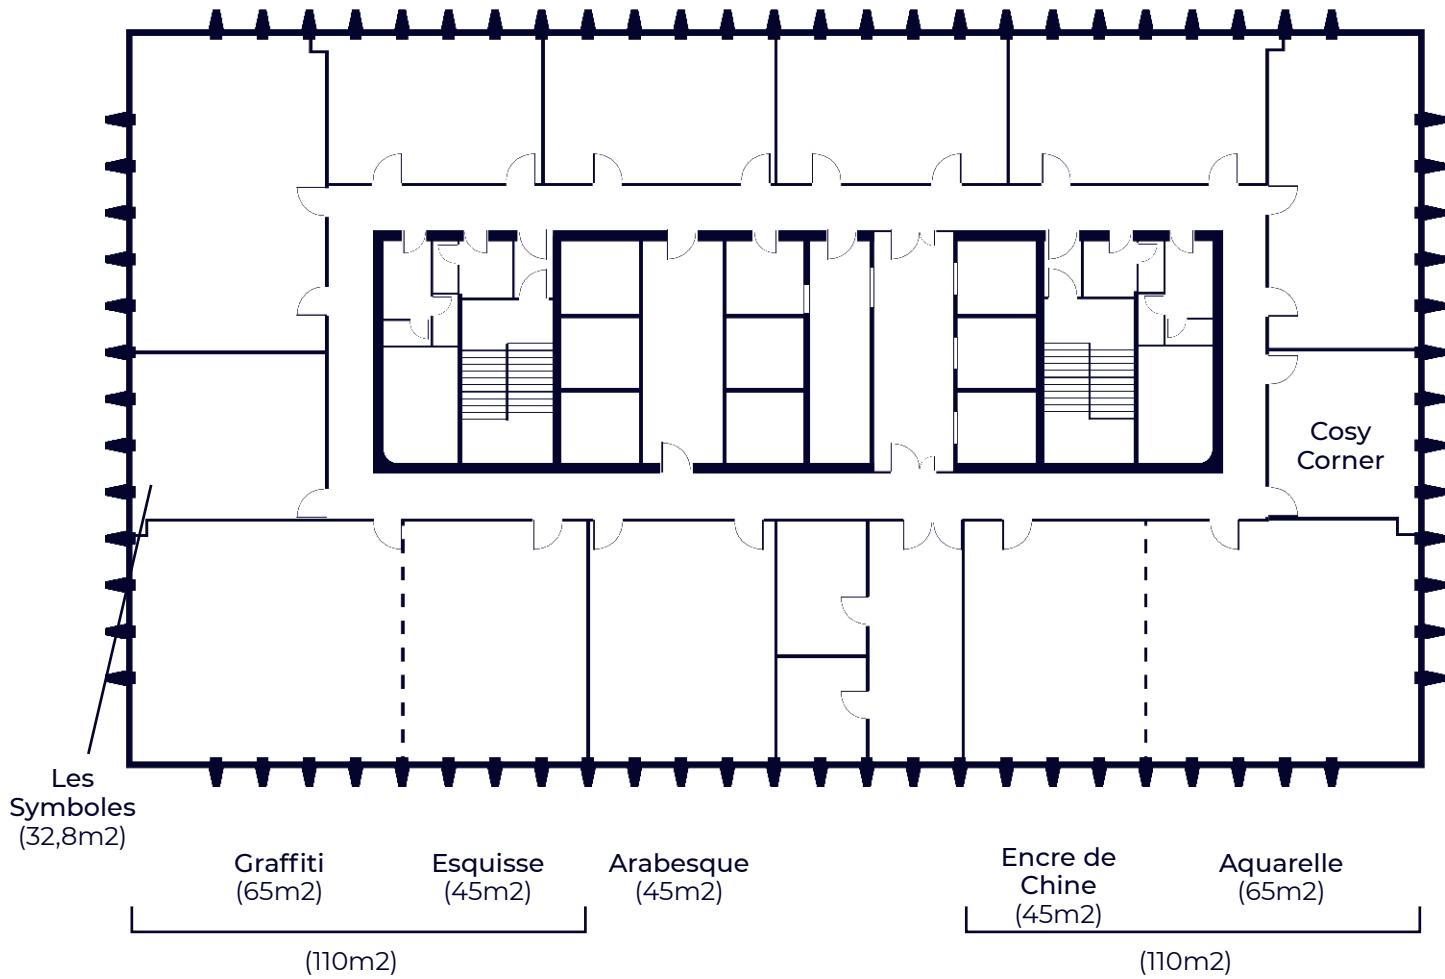


**FORMA
SQUARE**

Espaces de formation sur mesure

Vos salles de réunion

Formasquare La Défense

19ème Étage

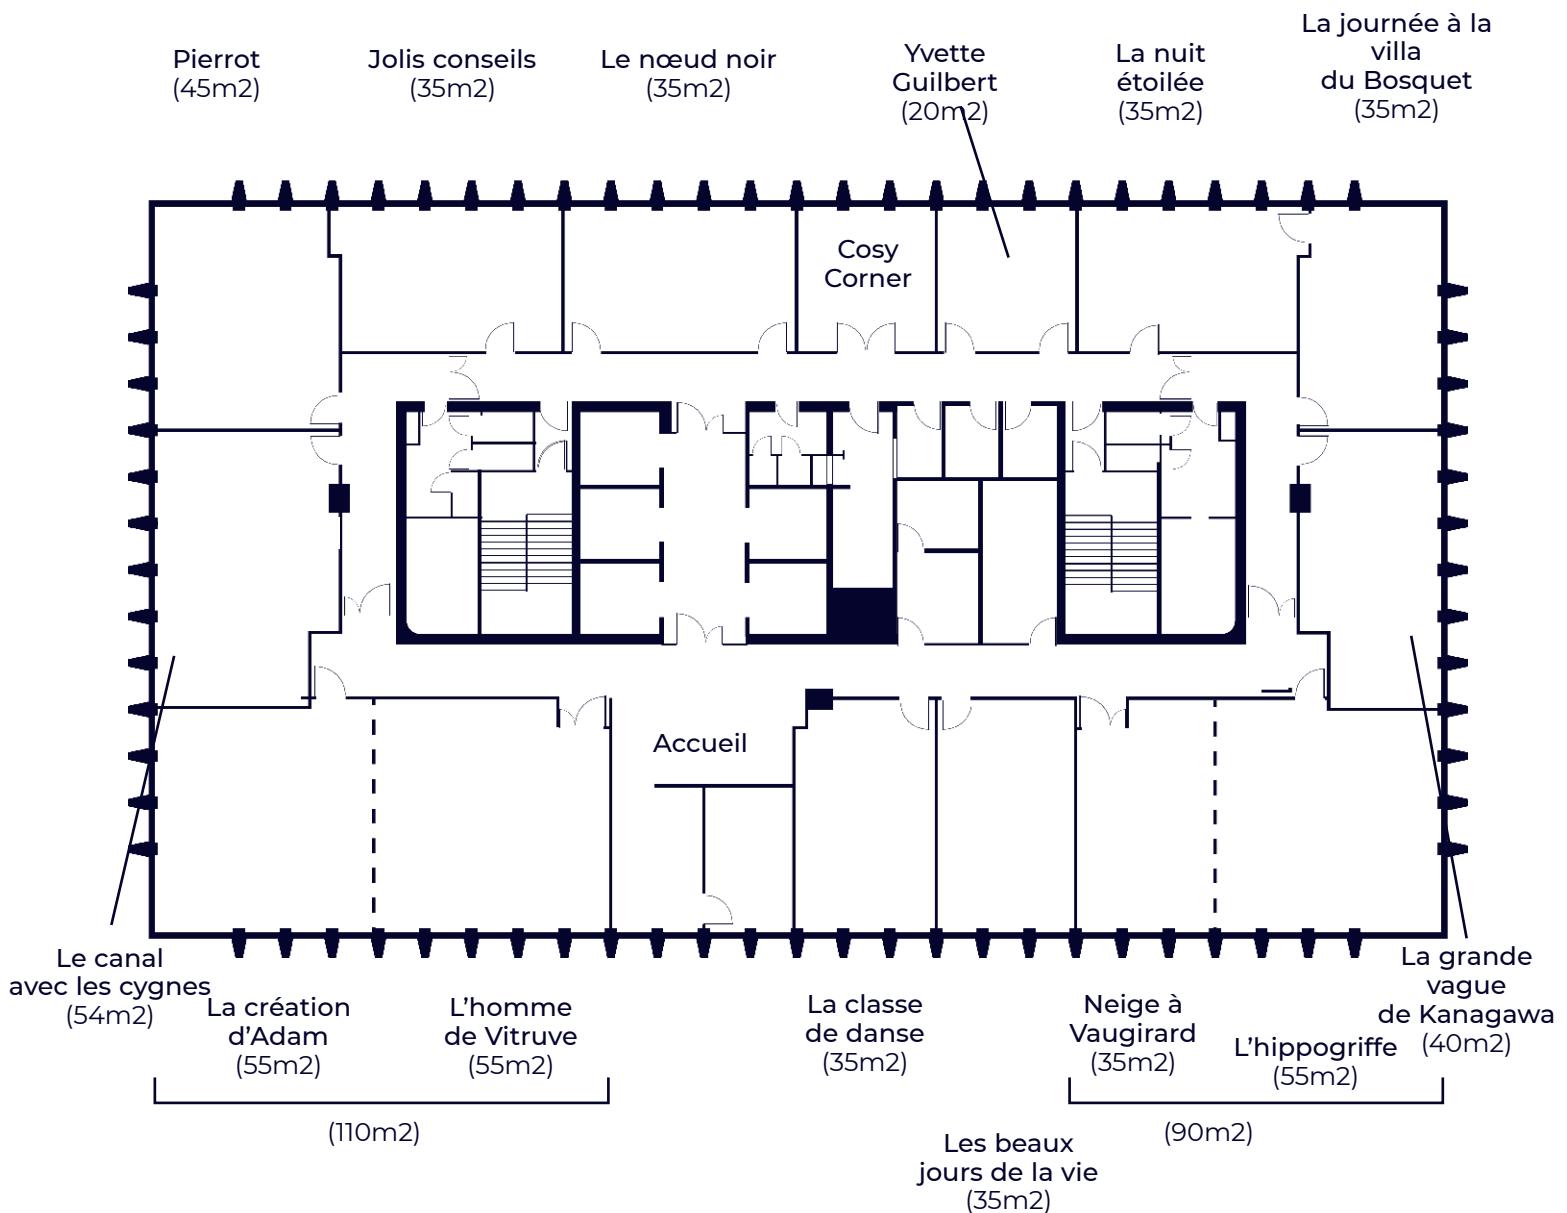


**FORMA
SQUARE**

Espaces de formation sur mesure

Vos salles de réunion

Formasquare La Défense

21^{ème} Étage

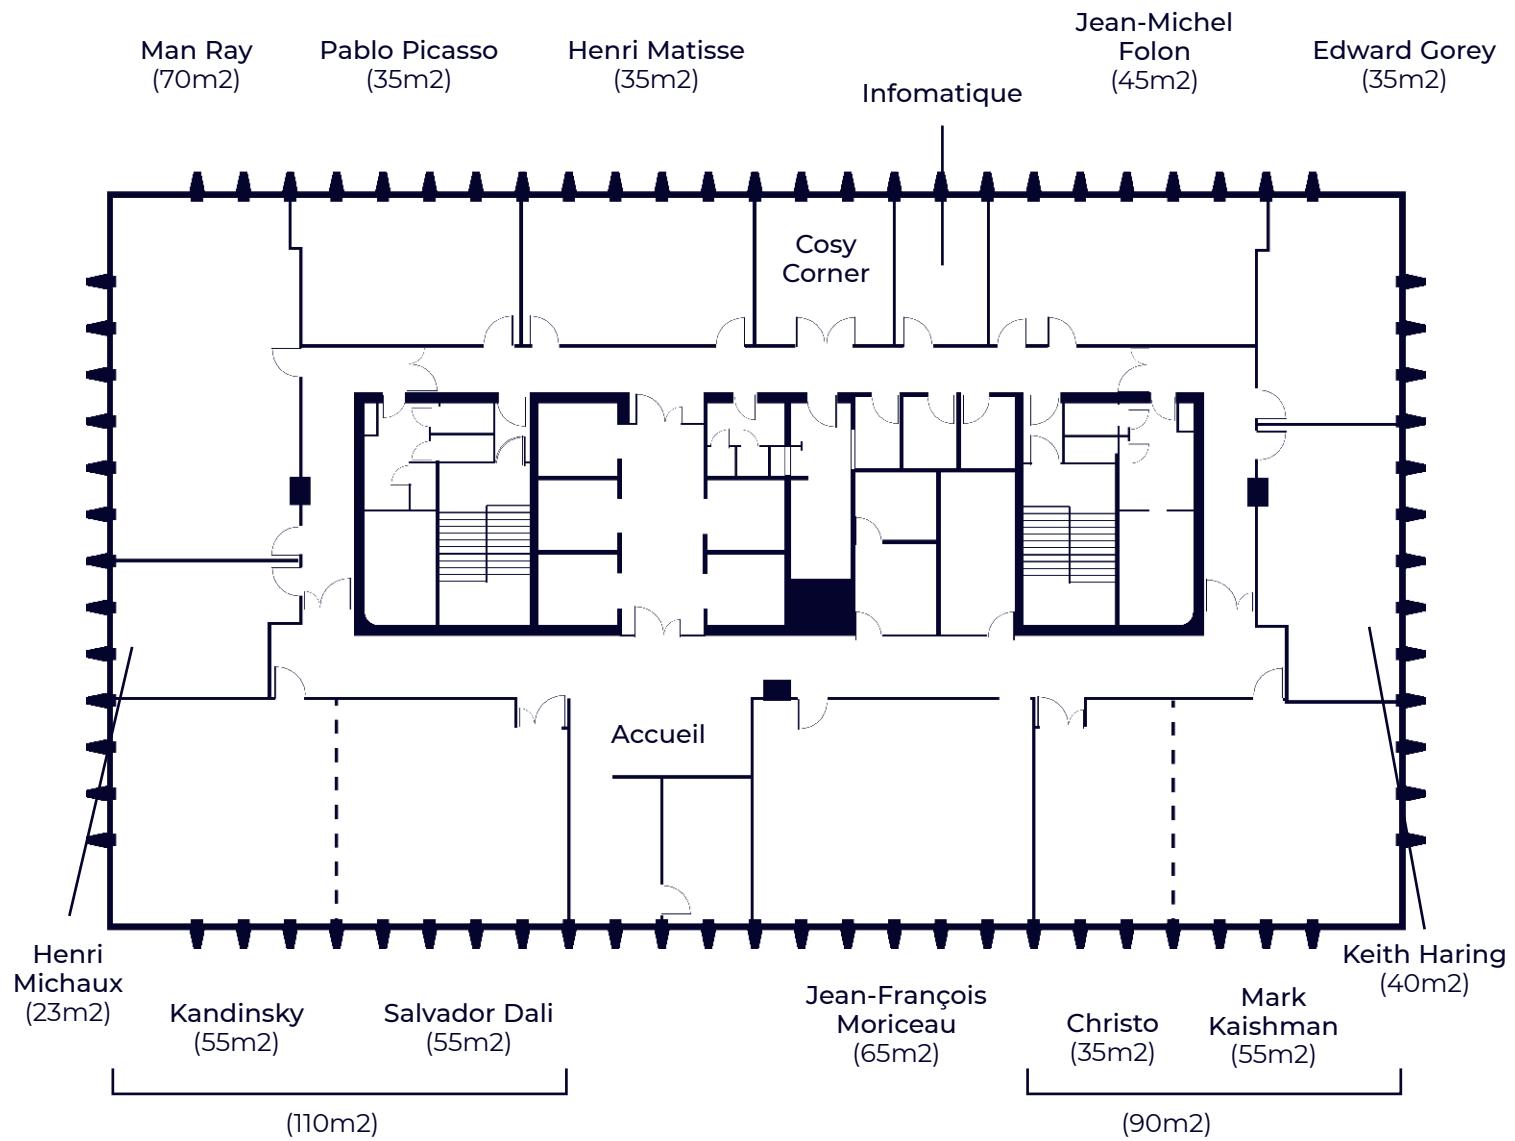

**FORMA
SQUARE**

Espaces de formation sur mesure